

ΕΦΗΜΕΡΙΣ ΤΗΣ ΚΥΒΕΡΝΗΣΕΩΣ
ΤΗΣ ΕΛΛΗΝΙΚΗΣ ΔΗΜΟΚΡΑΤΙΑΣ

ΑΘΗΝΑ 1 ΜΑΡΤΙΟΥ 1985 | ΤΕΥΧΟΣ ΤΕΤΑΡΤΟ | ΑΡΙΘΜΟΣ ΦΥΛΛΟΥ 62

ΠΕΡΙΕΧΟΜΕΝΑ

ΑΠΑΛΛΟΤΡΙΩΣΕΙΣ

ΑΠΟΦΑΣΕΙΣ

Δημιουργία ζώνης παραλίας στη θέση «ΜΕΣΑΔΑ» Κοινότητας Μαρπήσσης νήσου Πάρου μπροστά από την ιδιοκτησία Χριστόφορου Μπαντς. 1

Δημιουργία ζώνης παραλίας στη θέση «ΝΥΚΤΙΑ - ΛΑΓΓΕΡΙ» Κοινότητας Ναούσης Πάρου μπροστά από τις ιδιοκτησίες Παν. και Αναστ. Δημητρακόπουλου και Αικατ. Γεωργαντά. 2

ΑΠΑΛΛΟΤΡΙΩΣΕΙΣ

ΑΠΟΦΑΣΕΙΣ

Αριθ. 281 (1)

Δημιουργία ζώνης παραλίας στη θέση «ΜΕΣΑΔΑ» Κοινότητας Μαρπήσσης νήσου Πάρου μπροστά από την ιδιοκτησία Χριστόφορου Μπαντς.

Η ΝΟΜΑΡΧΗΣ ΚΥΚΛΑΔΩΝ

Έχοντας υπόψη :

1. Τις διατάξεις του άρθρου 6 του Α.Ν. 2344/1940 «περί αιγιαλού και παραλίας» όπως ισχύει μετά την τροποποίηση του με τις διατάξεις του άρθρου 13 του Ν. 1078/1980 και του άρθρου 23 του Ν. 1337/1983.

2. Τις διατάξεις της παραγρ. 9 του άρθρου 1 του Κεφαλαίου Β' της 0.208/81/26.4.1982 (ΦΕΚ 214/26.4.1982 Τεύχος Β') κοινής απόφασης των Υπουργών Προεδρίας Κυβερνήσεως και Οικονομικών «Αναμόρφωση Συλλογικών Οργάνων Γνωμοδοτικής και Αποφασιστικής αρμοδιότητας του Υπουργείου Οικονομικών».

3. Την 6810/19.10.83 απόφασή μας (ΦΕΚ 703/21.11.83 Τεύχος Δ') σχετικά με τον καθορισμό των ορίων του αιγιαλού στη θέση «ΜΕΣΑΔΑ» κοινότητος Μαρπήσσης Νήσου Πάρου μπροστά από ιδιοκτησία Χριστ. Μπαντς.

4. Τις διατάξεις του άρθρου 1 παράγραφος 1 του Ν. 3200/1955 (97/Α/1955) «περί Διοικητικής Αποκεντρώσεως» σε συνδυασμό με τις διατάξεις του από 28.6.1955 Β. Δ/τος «περί εξαιρέσεως από της κατά το άρθρο 1 παρ. 1 του Ν. 3200/1955 αρμοδιότητος των Νομαρχών, αντικειμένων τινων αρμοδιότητος του Υπουργού Οικονομικών» του Β.Δ. 704/1970 και του άρθρου 1 παράγραφος 5 του Π.Δ. 71/25.2.1934, σχετικά με τη μεταβίβαση αρμοδιοτήτων του Υπουργού Οικονομικών στους Νομάρχες και στις περιφερειακές Αρχές διανομαρχιακού επιπέδου, αποφασίζουμε :

Επικυρώνουμε την από 10.2.1983 'Εκθεση της Επιτροπής καθορισμού των ορίων του αιγιαλού και παραλίας και θέσεων αμμοληψίας, καθώς και το από Οκτώβριο 1982 τοπογραφικό διάγραμμα, που τη συνοδεύει, το οποίο συντάχτηκε από τον Ηλία Οικονομόπουλο τοπογρ. μηχανικό, με κλίμακα 1 : 500 και θεωρήθηκε την 10.2.1983 από τη Διεύθυνση Τεχνικών Υπηρεσιών της Νομαρχίας Κυκλάδων, επί του οποίου η πιο πάνω Επιτροπή καθόρισε με κίτρινη γραμμή τα όρια της παραλίας στη θέση «ΜΕΣΑΔΑ» Κοινότητας Μαρπήσσης νήσου Πάρου μπροστά από την ιδιοκτησία Χριστόφορου Μπαντς.

Η παρούσα απόφαση, μαζί με την 'Εκθεση και το διάγραμμα, που προαναφέραμε, να δημοσιευθούν στην Εφημερίδα της Κυβερνήσεως, σύμφωνα με τις διατάξεις του άρθρου 13 του Ν. 1078/1980.

Ερμούπολη, 14 Ιανουαρίου 1985

Η Νομάρχης
ΕΛΙΣΑΒΕΤ ΠΑΠΑΖΩΗ

ΕΚΘΕΣΙΣ

Δια τον καθορισμόν το πρώτο των ορίων Αιγιαλού και παραλίας εις θέσιν «ΜΕΣΑΔΑ» Κοινότητος Μαρπήσσης, νήσου Πάρου, προς ιδιοκτησίας Χριστοφόρου Μπαντς.

Εν Πάρω την 10ην Φεβρουαρίου 1983, ημέρα Πέμπτη, οι υπογεγραμμένοι :

1. Δήμητρα Παύλοβιτς Εφοριακός.
2. Δημήτριος Τζουμακίδης, Δ/ντής Τεχνικών Υπηρεσιών Ν. Κυκλάδων.
3. Παρασκευάς Σαλίβερος, Λιμενάρχης Πάρου αποτελούντες την επιτροπήν καθορισμού των ορίων του Αιγιαλού και Παραλίας δυνάμει του άρθρ. 74 Π.Δ. 733/77 και της υπ' αριθμ. Ο.Ε. 1762/15.3.76 αποφάσεως της Νομαρχίας Κυκλάδων (παράγρ. 1 αριθμ. 63 του Π.Δ. 636/77) συγκληθείσα δια της εντολής του Προέδρου αυτής μετέβημεν επί τόπου εις την προαναφερθείσαν περιοχήν.

Λαβόντες υπ' όψιν :

Το υπό του Ηλία Οικονομοπούλου, διπλωματούχου τοπογράφου, συνταχθέν τον Οκτώβριον 1982 τοπογραφικόν και υψομετρικό διάγραμμα εις 1 πινακίδα εις κλ. 1 : 500, ηλεγμένον δια την ακρίβειαν της αποτυπώσεως υπό του Δ/ντού Τεχνικών Υπηρεσιών Ν. Κυκλάδων την 3ην Νοεμβρίου 1982, και θεωρηθέν υπό της Δ/νσεως Τ.Υ.Ν. Κυκλάδων ως το υπ' αριθμ. 20 άρθρ. Ν. 719/77 ορίζει : τας διατάξεις του Α.Ν. 2344/40 ως ούτος ετροποποιήθη ως και την προς τούτο σχετικήν δικαστικήν και διοικητικήν Νομολογίαν, την εκ της επιτοπίου μεταβάσεως σχηματισθείσα αντίληψιν περί του πλάτους της βρεχομένης ζώνης ξηράς, της μορφολογίας του εδάφους αποτελουμένης επί το πλείστον από βραχώδεις εκτάσεις και ολίγας αμμώδεις, αποφασίζει :

1. Καθορίζει επί του ως άνω τοπογραφικού διαγράμματος την οριογραμμήν του Αιγιαλού δι' ερυθράς συνεχούς πολυγωνικής γραμμής 1, 2, 3....16.
2. Την οριογραμμήν της παραλίας δια συνεχούς κιτρίνης πολυγωνικής γραμμής 1', 2', 3', ...16'.

Η Επιτροπή
Η Πρόεδρος
ΔΗΜΗΤΡΑ ΠΑΥΛΟΒΙΤΣ

Τα Μέλη
ΔΗΜΗΤΡΙΟΣ ΤΖΟΥΜΑΚΙΔΗΣ
ΠΑΡΑΣΚΕΥΑΣ ΣΑΛΙΒΕΡΟΣ

ΠΟΛΥΓΩΝΙΚΗ ΑΙΓΙΑΛΟΥ

Κ	Χ	Ψ	S
1	542,20	503,60	
2	504,10	503,20	38,25
3	471,90	496,80	32,82
4	422,10	494,00	49,87
5	404,90	496,60	17,40
6	395,00	520,00	25,40
7	363,80	527,75	32,14
8	339,10	529,60	24,77
9	311,20	537,70	29,05
10	286,15	539,75	25,13
11	235,00	543,20	51,26
12	217,25	540,05	18,03
13	185,60	530,60	33,03
14	179,80	519,20	12,79
15	176,10	489,40	30,02
16	159,70	484,00	17,26

ΠΟΛΥΓΩΝΙΚΗ ΠΑΡΑΛΙΑΣ

Κ	Χ	Ψ	S
1'	541,70	516,80	
2'	500,70	512,75	41,20
3'	471,00	506,80	30,29
4'	422,10	504,00	48,98
5'	412,20	505,50	9,95
6'	402,00	528,60	25,25
7'	365,80	537,50	37,27
8'	341,00	539,30	24,86
9'	314,30	547,10	27,81
10'	286,70	549,75	27,72
11'	235,60	553,25	51,22
12'	213,60	549,50	22,31
13'	178,10	528,20	37,26
14'	170,00	522,20	17,93
15'	167,30	497,10	25,49
16'	156,25	493,50	11,65

Κ	Σμ	Σν	Φ	S
1	Τ1	Σ1	192,75	42,60
2	Τ1	Σ1	160,75	4,80
3	Τ1	Σ1	395,20	28,30
4	Σ1	Σ2	208,90	6,20
5	Σ1	Σ2	377,90	11,40
6	Σ1	Σ2	31,80	31,60
7	Σ2	Σ3	166,80	21,00
8	Σ2	Σ3	53,10	9,50
9	Σ2	Σ3	15,50	36,75
10	Σ3	Σ4	246,10	29,60
11	Σ3	Σ4	51,95	21,50
12	Σ3	Σ4	43,80	39,50
13	Σ4	Σ3	348,85	52,80
14	Σ4	Σ3	341,10	41,25
15	Σ4	Σ3	315,60	12,20
16	Σ4	Σ3	261,60	22,70

Κ'	Σμ	Σν	Φ	S
1'	Τ1	Σ1	178,40	45,00
2'	Τ1	Σ1	107,10	12,60
3'	Τ1	Σ1	16,90	30,00
4'	Σ1	Σ2	120,85	9,10
5'	Σ1	Σ2	49,10	9,60
6'	Σ1	Σ2	52,30	35,00
7'	Σ2	Σ3	147,10	27,40
8'	Σ2	Σ3	76,50	18,25
9'	Σ2	Σ3	31,65	39,50
10'	Σ3	Σ4	225,50	31,50
11'	Σ3	Σ3	79,00	24,60
12'	Σ3	Σ4	57,25	44,10
13'	Σ4	Σ3	340,40	60,30
14'	Σ4	Σ3	327,90	45,75
15'	Σ4	Σ3	303,80	23,60
16'	Σ4	Σ3	279,50	29,50

Στη ζώνη της παραλίας δεν υφίστανται κτίσματα.

Η Επιτροπή


Η Πρόεδρος
ΔΗΜΗΤΡΑ ΠΑΥΛΟΒΙΤΣ

Τα Μέλη
ΔΗΜΗΤΡΙΟΣ ΤΖΟΥΜΑΚΙΔΗΣ
ΠΑΡΑΣΚΕΥΑΣ ΣΑΛΙΒΕΡΟΣ

ΤΟΠΟΓΡΑΦΙΚΟΝ ΔΙΑ


ΧΡΙΣΤΟΦΟΡΟΥ ΜΠΑΝΤΣ ΕΙΣ ΘΕΣΙΝ

ΝΗΣΟΥ ΠΑΡΟΥ ΠΡΟΣ ΚΑΘΟΡΙΣΜΟΝ Α

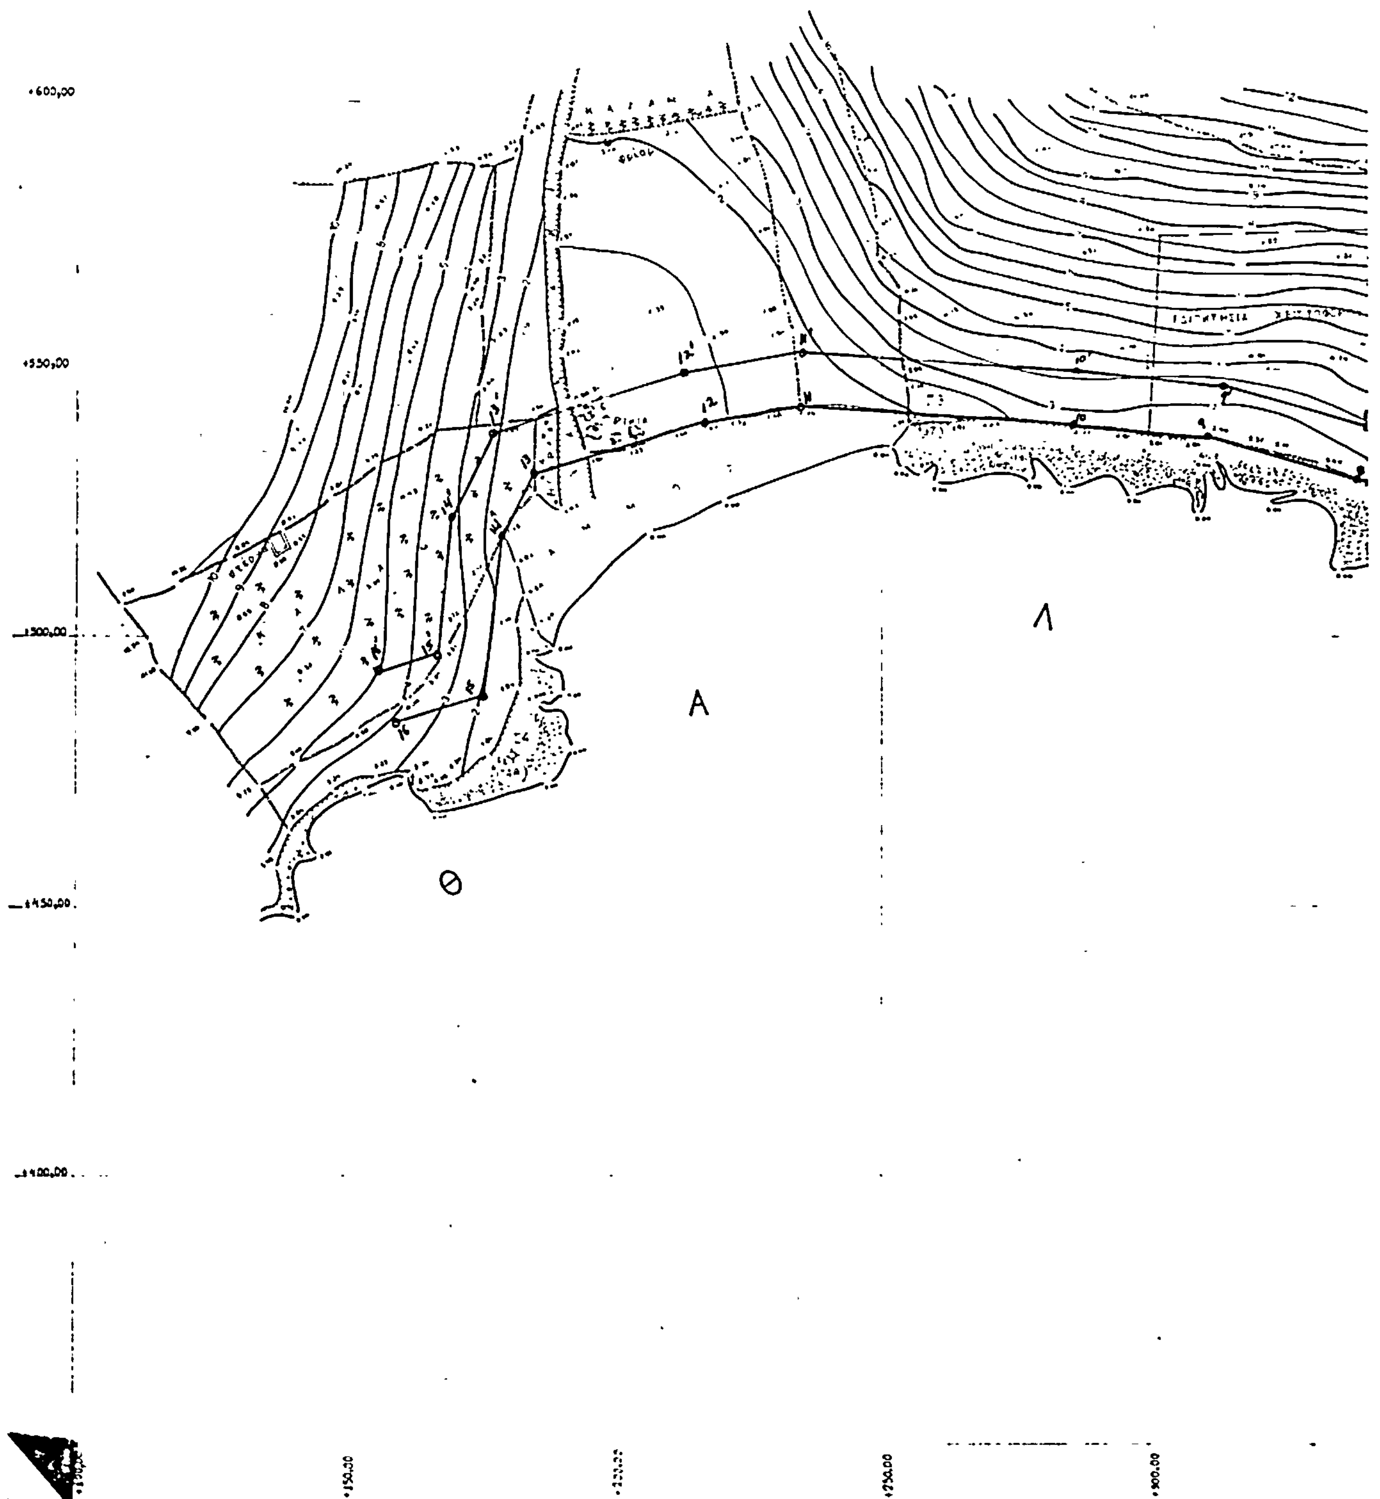


ΓΡΑΜΜΑ ΙΔΙΟΚΤΗΣΙΑΣ
ΙΕΣΑΔΑ ΚΟΙΝΟΤΗΤΟΣ ΜΑΡΠΗΣΣΗΣ
ΙΓΙΑΛΟΥ ΚΑΙ ΠΑΡΑΛΙΑΣ


ΚΛΙΜΑΞ 1:500

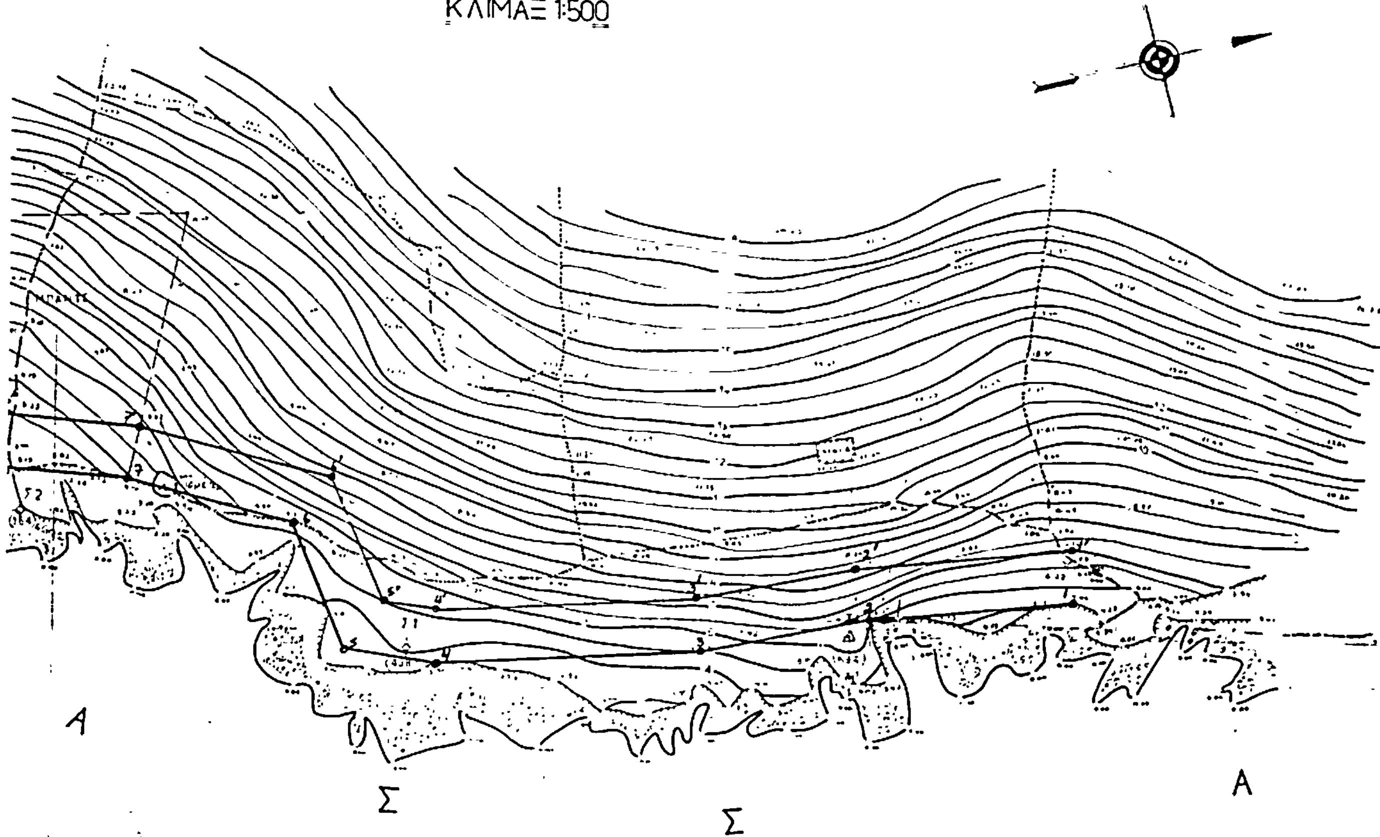

ΝΗΣΟΣ ΠΑΡΟΣ

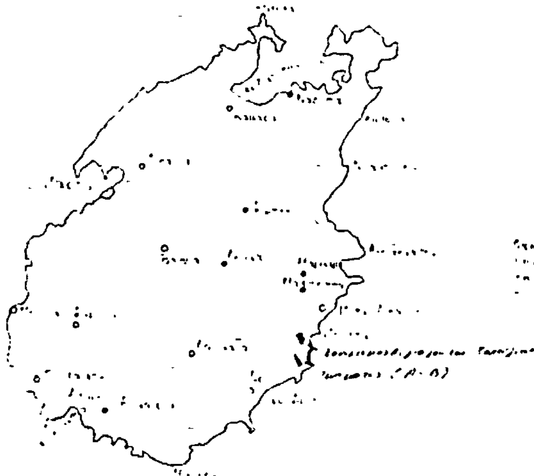

Στην ζώνη της Παραλίας δεν υπάρχουν κτίσματα.

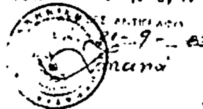

Οκτώβριος 1982
Συνέταξε ο μηχανικός

Αριθ. 279 (2)

Δημιουργία ζώνης παραλίας στη θέση «ΝΥΚΤΙΑ - ΛΑΓΓΕΡΙ» Κοινότητας Ναούσης Πάρου μπροστά από τις ιδιοκτησίες Παν. και Αναστ. Δημητρακόπουλου και Αικατ. Γεωργαντά.

Η ΝΟΜΑΡΧΗΣ ΚΥΚΛΑΔΩΝ

'Εχοντας υπόψη :

1. Τις διατάξεις του άρθρου 6 του Α.Ν. 2344/1940 «περί αιγιαλού και παραλίας» όπως ισχύει μετά την τροποποίηση του με τις διατάξεις του άρθρου 13 του Ν. 1078/1980 και του άρθρου 23 του Ν. 1337/1983.

2. Τις διατάξεις της παραγρ. 9 του άρθρου 1 του Κεφαλαίου Β' της 0.208/81/26.4.1982 (ΦΕΚ 214/26.4.1982 τεύχος Β') κοινής απόφασης των Υπουργών Προεδρίας Κυβερνήσεως και Οικονομικών «Αναμόρφωση Συλλογικών Οργάνων Γνωμοδοτικής και Αποφασιστικής αρμοδιότητας του Υπουργείου Οικονομικών».

3. Την 55/21.12.1983 απόφασή μας (ΦΕΚ 120/13.2.84 Τεύχος Δ') σχετικά με τον καθορισμό των ορίων του αιγιαλού στη θέση «ΝΥΚΤΙΑ - ΛΑΓΓΕΡΙ Κοινότητος Ναούσης Πάρου μπροστά από ιδιοκτησίες Παν. και Αναστ. Δημητρακόπουλου και Αικατ. Γεωργαντά.

4. Τις διατάξεις του άρθρου 1 παράγραφος 1 του Ν. 3200/1955 (97/Α/1955) «περί Διοικητικής Αποκεντρώσεως» σε συνδυασμό με τις διατάξεις του από 28.6.1955 Β. Δ/τος «περί εξαιρέσεως από της κατά το άρθρο 1 παρ. 1 του Ν. 3200/1955 αρμοδιότητος των Νομαρχών, αντικειμένων τινών αρμοδιότητος του Υπουργού Οικονομικών» του Β.Δ. 704/1970 και του άρθρου 1 παράγραφος 5 του Π.Δ. 71/25.2.1984, σχετικά με τη μεταβίβαση αρμοδιοτήτων του Υπουργού Οικονομικών στους Νομάρχες και στις περιφερειακές Αρχές διανομαρχιακού επιπέδου, αποφασίζουμε :

Επικυρώνουμε την από 6.6.1983 'Εκθεση της Επιτροπής καθορισμού των ορίων του αιγιαλού και παραλίας και θέσεων αμμοληψίας, καθώς και το από το Φεβρουάριο 1983 τοπογραφικό διάγραμμα, που τη συνοδεύει, το οποίο συντάχτηκε από τον Ηλία Οικονομόπουλο τοπογρ. μηχανικό, με κλίμακα 1 : 500 και θεωρήθηκε την 29.6.1983 από τη Διεύθυνση Τεχνικών Υπηρεσιών της Νομαρχίας Κυκλάδων, επί του οποίου η πιο πάνω Επιτροπή καθόρισε με κίτρινη γραμμή τα όρια της παραλίας στη θέση «ΝΥΚΤΙΑ - ΛΑΓΓΕΡΙ» Κοινότητος Ναούσης Πάρου μπροστά από τις ιδιοκτησίες Παν. και Αναστ. Δημητρακόπουλου και Αικατ. Γεωργαντά.

Η παρούσα απόφαση μαζί με την 'Εκθεση και το διάγραμμα, που προαναφέραμε, να δημοσιευθούν στην Εφημερίδα της Κυβερνήσεως, σύμφωνα με τις διατάξεις του άρθρου 13 του Ν. 1078/1980.

Ερμούπολη, 14 Ιανουαρίου 1985

Η Νομάρχης
ΕΛΙΣΑΒΕΤ ΠΑΠΑΖΩΗ

ΕΚΘΕΣΙΣ

Δια τον καθορισμόν το πρώτο των ορίων Αιγιαλού και Παραλίας εις θέσιν «ΝΥΚΤΙΑ - ΛΑΓΓΕΡΙ» Κοινότητος Ναούσης νήσου Πάρου προ ιδιοκτησίας Παναγιώτη και Αναστασίου Δημητρακοπούλου και Αικατερίνης Γεωργαντά.

Εν Πάρω τη 6 Ιουνίου του 1983, ημέρα Δευτέρα οι υπογεγραμμένοι :

1. Μανόλης Σπαντιδάκης, Οικονομικός 'Εφορος Πάρου.

2. Αλέξανδρος Μυλωνάς, Πολ. Μηχανικός, νόμιμος εκπρόσωπος του Δ/ντή Τ.Υ.Ν.Κ.

3. Παρασκευάς Σαλίβερος, Λιμενάρχης Πάρου, αποτελούντες την Επιτροπήν καθορισμού των ορίων του αιγιαλού και παραλίας δυνάμει του άρθρ. 74 Π.Δ. 733/77 και της υπ' αριθμ. Ο.Ε. 1762/15.3.1976 αποφάσεως της Νομαρχίας Κυκλάδων (παράγρ. 1 άρθρ. 63 του Π.Π. 636/77) συγκληθείσα δια της εντολής του Προέδρου αυτής, μετέβημεν επί τόπου εις την προαναφερομένη περιοχή.

Λαβόντες υπ' όψιν :

Το από του Ηλία Οικονομόπουλου, Διπλωματούχου Τοπογράφου συνταχθέν το Φεβρουάριο του 1983 τοπογραφικόν και υψομετρικό διάγραμμα εις 1 πινακίδα εις κλ. 1 : 500 ελεγμένον δια την ακρίβειαν της αποτυπώσεως υπό του Αλ. Μυλωνά νομ. εκπροσώπου του Δ/ντή Τ.Υ.Ν.Κ. την 6ην Ιουνίου 1983 και θεωρηθέν υπό της Δ/νσεως Τ.Υ.Ν. Κυκλάδων ως το υπ' α... 20 άρθρ. Ν. 719/77 ορίζει :

Τας διατάξεις του Α.Ν. 2344/40 ως ούτος ετροποποιήθηκε ως και την προς τούτο σχετικήν δικαστικήν και διοικητικήν Νομολογίαν. Την εκ της επιτοπίου μεταβάσεως σχηματισθείσα αντίληψιν περί του πλάτους της βρεχομένης ζώνης ξηράς της μορφολογίας του εδάφους αποτελουμένης επί το πλείστον από αμμώδεις και βραχώδεις εκτάσεις. Αποφασίζει :

1. Καθορίζει επί του ως άνω τοπογραφικού διαγράμματος την οριογραμμήν του Αιγιαλού δι' ερυθράς συνεχούς πολυγωνικής γραμμής 1, 2, 3, ..., 16.

2. Την οριογραμμήν της Παραλίας δια συνεχούς κιτρίνης πολυγωνικής γραμμής 1', 2', 3', ...16'.

3. Αποφαίνεται ότι δεν υφίσταται παλαιός Αιγιαλός.

Η Επιτροπή

Ο Πρόεδρος
ΜΑΝΟΛΗΣ ΣΠΑΝΤΙΔΑΚΗΣ


Τα Μέλη
ΑΛΕΞΑΝΔΡΟΣ ΜΥΛΩΝΑΣ
ΠΑΡΑΣΚΕΥΑΣ ΣΑΛΙΒΕΡΟΣ

ΠΟΛΥΓΩΝΙΚΗ ΑΙΓΙΑΛΟΥ

Κ	Χ	Ψ	S
1	996,70	1.004,50	
2	1.004,55	983,39	22,52
3	997,50	909,80	73,93
4	944,80	759,40	159,36
5	938,50	737,50	22,79
6	925,20	719,90	22,06
7	869,60	657,80	83,35
8	850,00	632,50	32,00
9	818,60	613,23	36,84
10	767,25	588,25	57,10
11	700,00	566,50	70,68
12	618,40	561,60	81,74
13	600,00	552,90	20,35
14	545,10	557,00	55,05
15	534,30	533,50	25,86
16	511,60	524,20	24,53

ΠΟΛΥΓΩΝΙΚΗ ΠΑΡΑΛΙΑΣ


Κ'	Χ	Ψ	S
1'	1.006,40	1.006,60	
2'	1.015,00	984,60	23,62
3'	1.007,00	907,90	77,11
4'	954,10	756,70	160,18
5'	947,00	732,20	25,50
6'	932,60	713,80	23,36
7'	877,70	651,80	82,81
8'	855,70	624,00	35,45
9'	823,50	604,90	37,44
10'	772,60	579,60	56,84
11'	700,00	556,10	76,30
12'	620,50	551,90	79,61
13'	601,50	543,00	20,98
14'	551,50	546,20	50,10
15'	541,80	525,20	23,13
16'	521,90	517,80	21,23

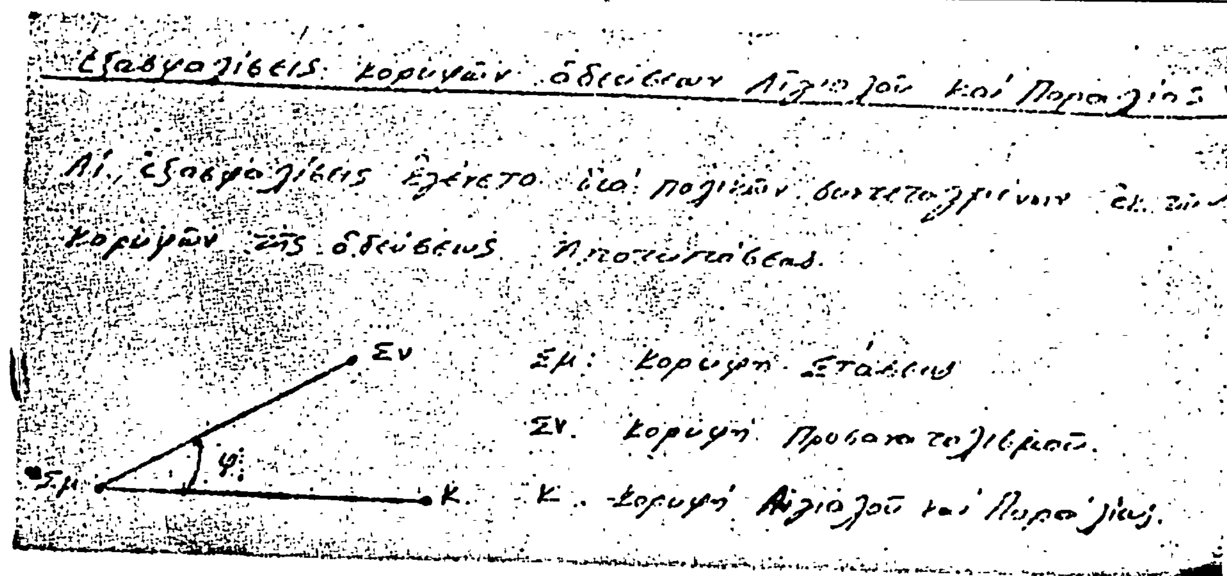


Κ	Σμ	Σν	φ	S
1	Σ102	Σ103	171,60	22,50
2	Σ102	Σ103	0,00	0,00
3	Σ103	Σ102	0,00	22,50
4	Σ104	Σ105	31,90	38,80
5	Σ104	Σ105	18,95	60,35
6	Σ104	Σ105	19,50	82,50
7	Σ107	Σ106	338,35	67,50
8	Σ107	Σ106	349,10	36,85
9	Σ107	Σ106	0,00	0,00
10	Σ107	Σ106	155,05	57,25
11	Σ108	Σ107	191,50	29,25
12	Σ109	Σ109α	204,10	14,50
13	Σ109	Σ109α	331,50	9,25
14	Σ109α	Σ109	0,00	0,00
15	Σ109α	Σ109	131,60	26,25
16	Σ109α	Σ109	155,45	47,00


Κ'	Σμ	Σν	φ	S
1'	Σ102	Σ103	199,50	23,50
2'	Σ102	Σ103	287,60	10,50
3'	Σ103	Σ102	27,10	23,70
4'	Σ104	Σ105	16,05	35,20
5'	Σ104	Σ105	8,30	60,50
6'	Σ104	Σ105	11,90	83,50
7'	Σ107	Σ106	347,10	70,40
8'	Σ107	Σ106	366,40	38,95
9'	Σ107	Σ106	51,35	10,00
10'	Σ107	Σ106	143,60	57,05
11'	Σ108	Σ107	174,00	35,10
12'	Σ109	Σ109α	238,00	19,50
13'	Σ109	Σ109α	312,10	18,70
14'	Σ109α	Σ109	72,60	12,30
15'	Σ109α	Σ109	111,65	32,00
16'	Σ109α	Σ109	138,60	45,70

Εξαιρούνται τα κτίσματα τα ευρισκόμενα εντός της ζώνης της παραλίας.

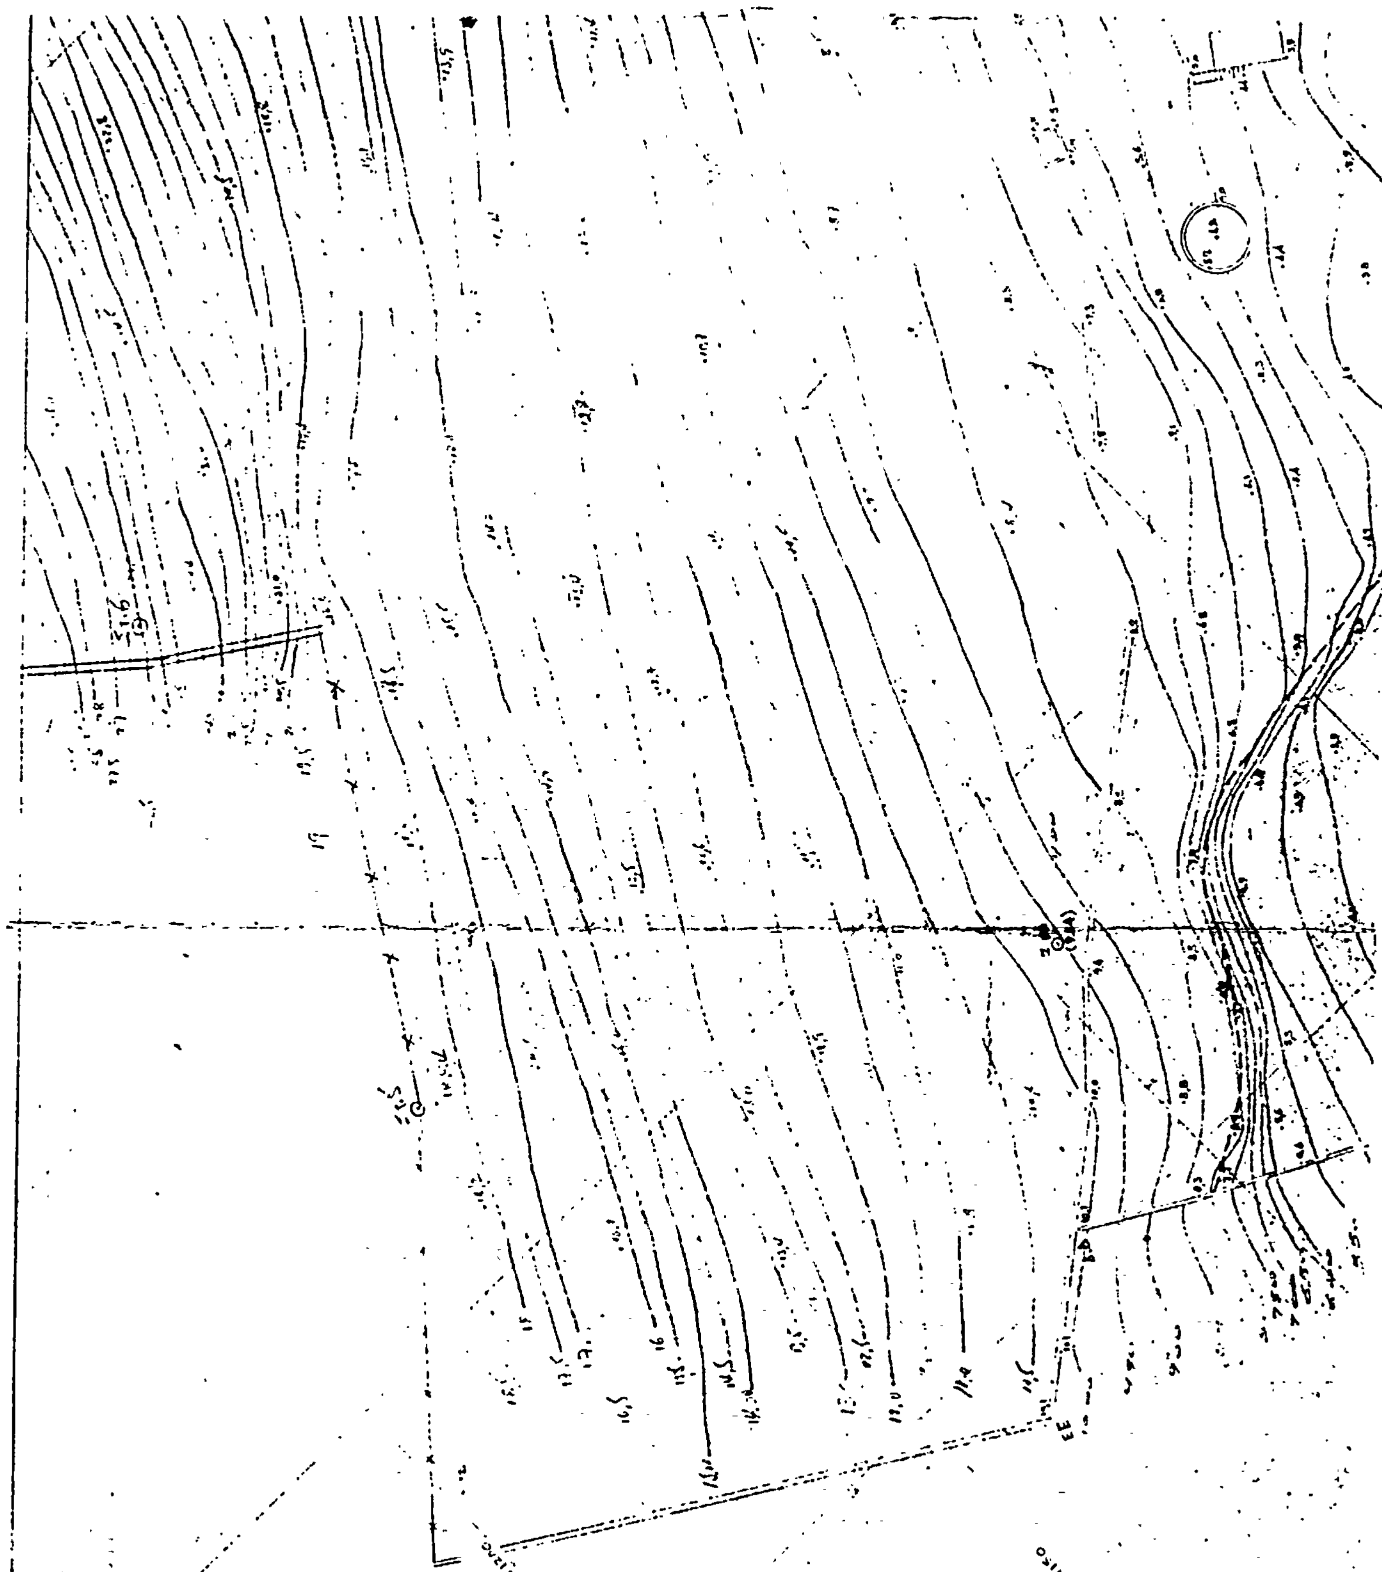



ΠΑΡΟΣ

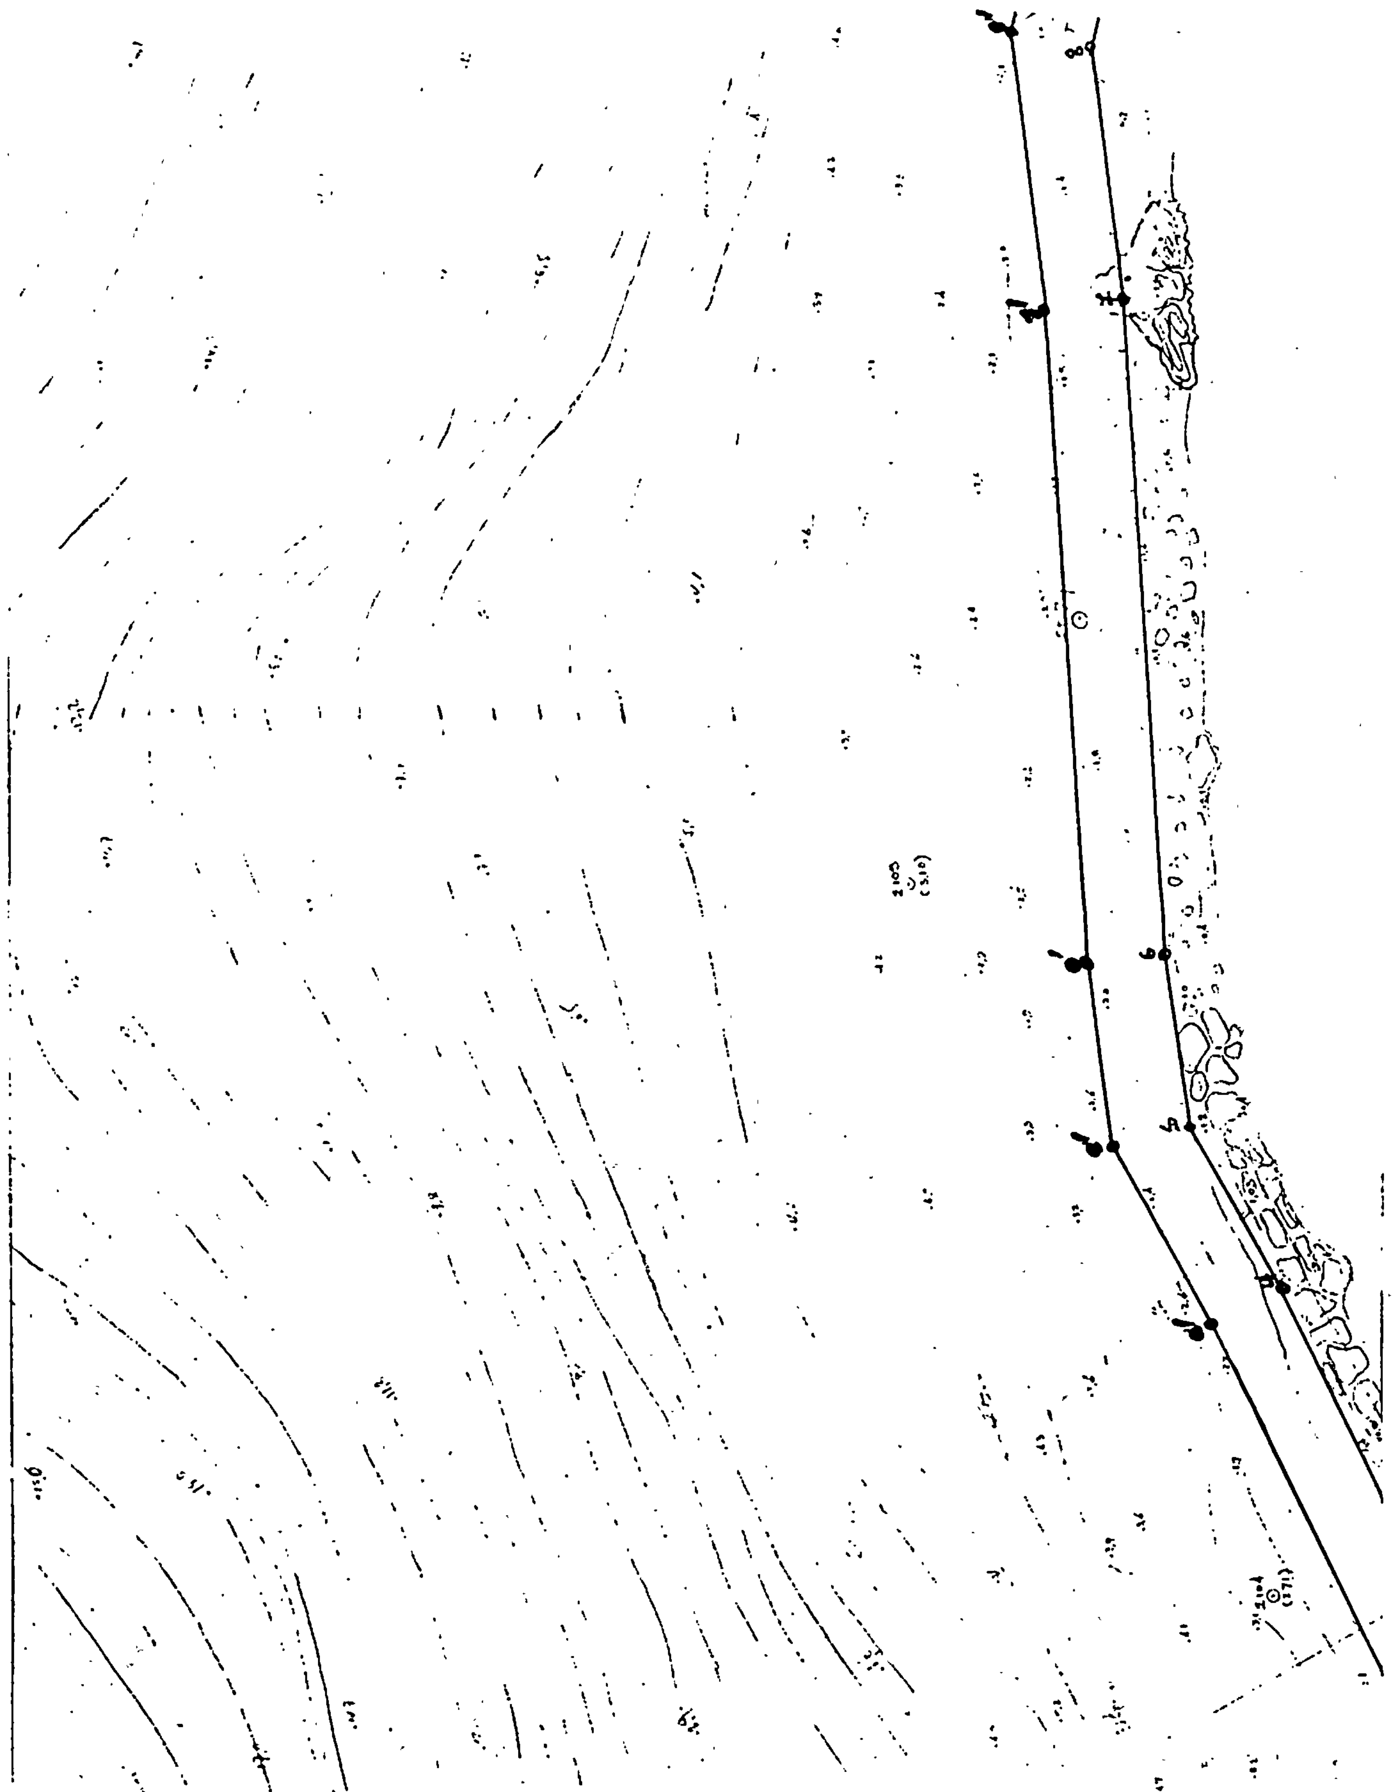

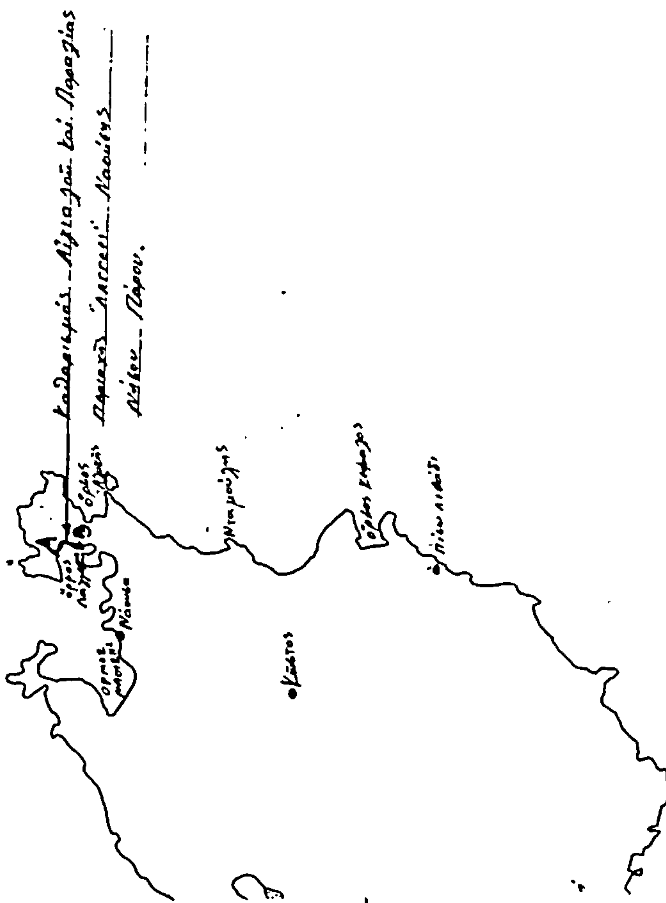
ΝΗΣΟΣ ΠΑΡΟΣ
Καθαρισμός Αιγιαλού και Παραλίας
περιοχής "Λαγκέρι" Ναούσης
Νήσου Πάρου.
Νάουσα
Κώστος
+700
+750
+800
+850



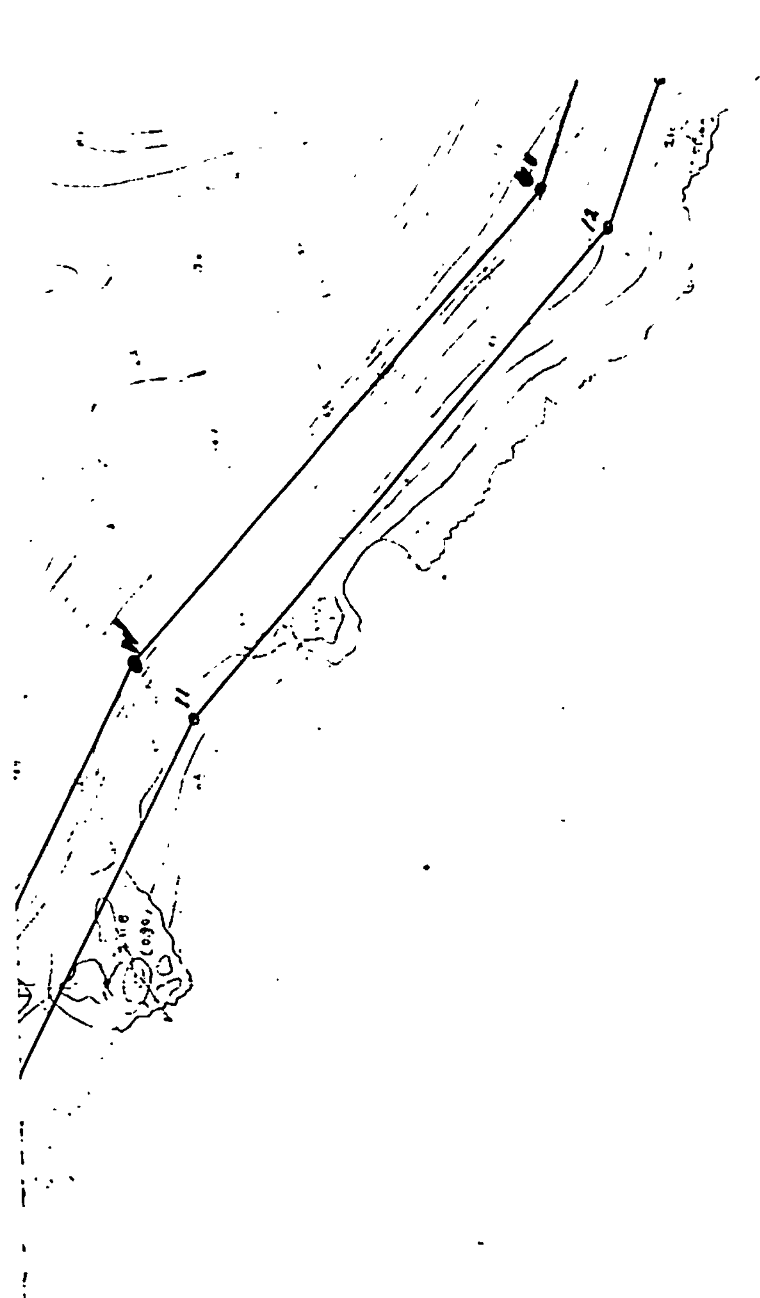

ΤΟΠΟΓΡΑΦΙΚΟΝ ΔΙΑΓΡΑΜΜΑ
περιοχής
ΛΑΓΓΕΡΙ - ΝΑΟΥΣΗΣ - ΠΑΡΟΥ
ΝΟΜΟΥ - ΚΥΚΛΑΔΩΝ
ιδιοκτησίας
ΠΑΝ. και ΑΝΑΣΤ. ΔΗΜΗΤΡΑΚΟΠΟΥΛΟΥ
και ΑΙΚ. ΓΕΩΡΓΑΝΤΑ
ΠΡΟΣ ΚΑΘΟΡΙΣΜΟΝ ΟΡΙΩΝ ΑΙΓΙΑΛΟΥ ΚΑΙ ΠΑΡΑΛΙΑΣ

ΦΕΒΡΟΥΑΡΙΟΣ 1983

Ο ΜΗΧΑΝΙΚΟΣ

ΗΛΙΑΣ ΟΙΚΟΝΟΜΟΠΟΥΛΟΣ
ΔΙΠΛΩΜΑΤΟΥΧΟΣ
ΤΟΠΟΓΡΑΦΟΣ ΜΗΧΑΝΙΚΟΣ
ΜΕΛΟΣ Τ.Ε.Ε. ΑΡΙΘΜΟΣ ΜΗΤΡΩΟΥ 18886
ΣΥΡΟΣ: ΕΛ. ΒΕΝΙΖΕΛΟΥ 1 - ΤΗΛ. 23
ΠΑΡΟΣ: ΠΛΑΤΕΙΑ ΚΑΝ. ΜΑΥΡΟΓΕΝΟΥΣ - ΤΗΛ. 22

Συνοδεύει την από 6/6/83 Έκθεση της Επιτροπής

Η ΕΠΙΤΡΟΠΗ

Ο ΠΡΟΕΔΡΟΣ
Τ.Υ.
Μανώλης Σπαντιδάκης
Οικονομικός Έφορος Πάρου

ΤΑ ΜΕΛΗ
Τ.Υ.
1. Αλέξανδρος Μυλωνάς
Πολιτικός Μηχανικός επί συμβάσει
2. Παρασκευάς Ελεύθερος
Λιμενάρχης Πάρου

Εξαιρούνται τα κτίσματα τα ευρισκόμενα εντός της ζώνης της παραλίας

Επηληθεύθη εν τω πεδίω δια την ακρίβειαν της επαληθεύσεως και εθεωρήθη εν εργαστηρίω τη 29/6/83

Τ.Υ.
Ο Δ/ντής Τ.Υ.Ν.Κ.
Γ. Τσαμίτης
Πολ. Μηχ.

ΑΚΡΙΒΕΣ ΑΝΤΙΓΡΑΦΟΝ

Γραμμή αιγιαλού
Γραμμή παραλίας